


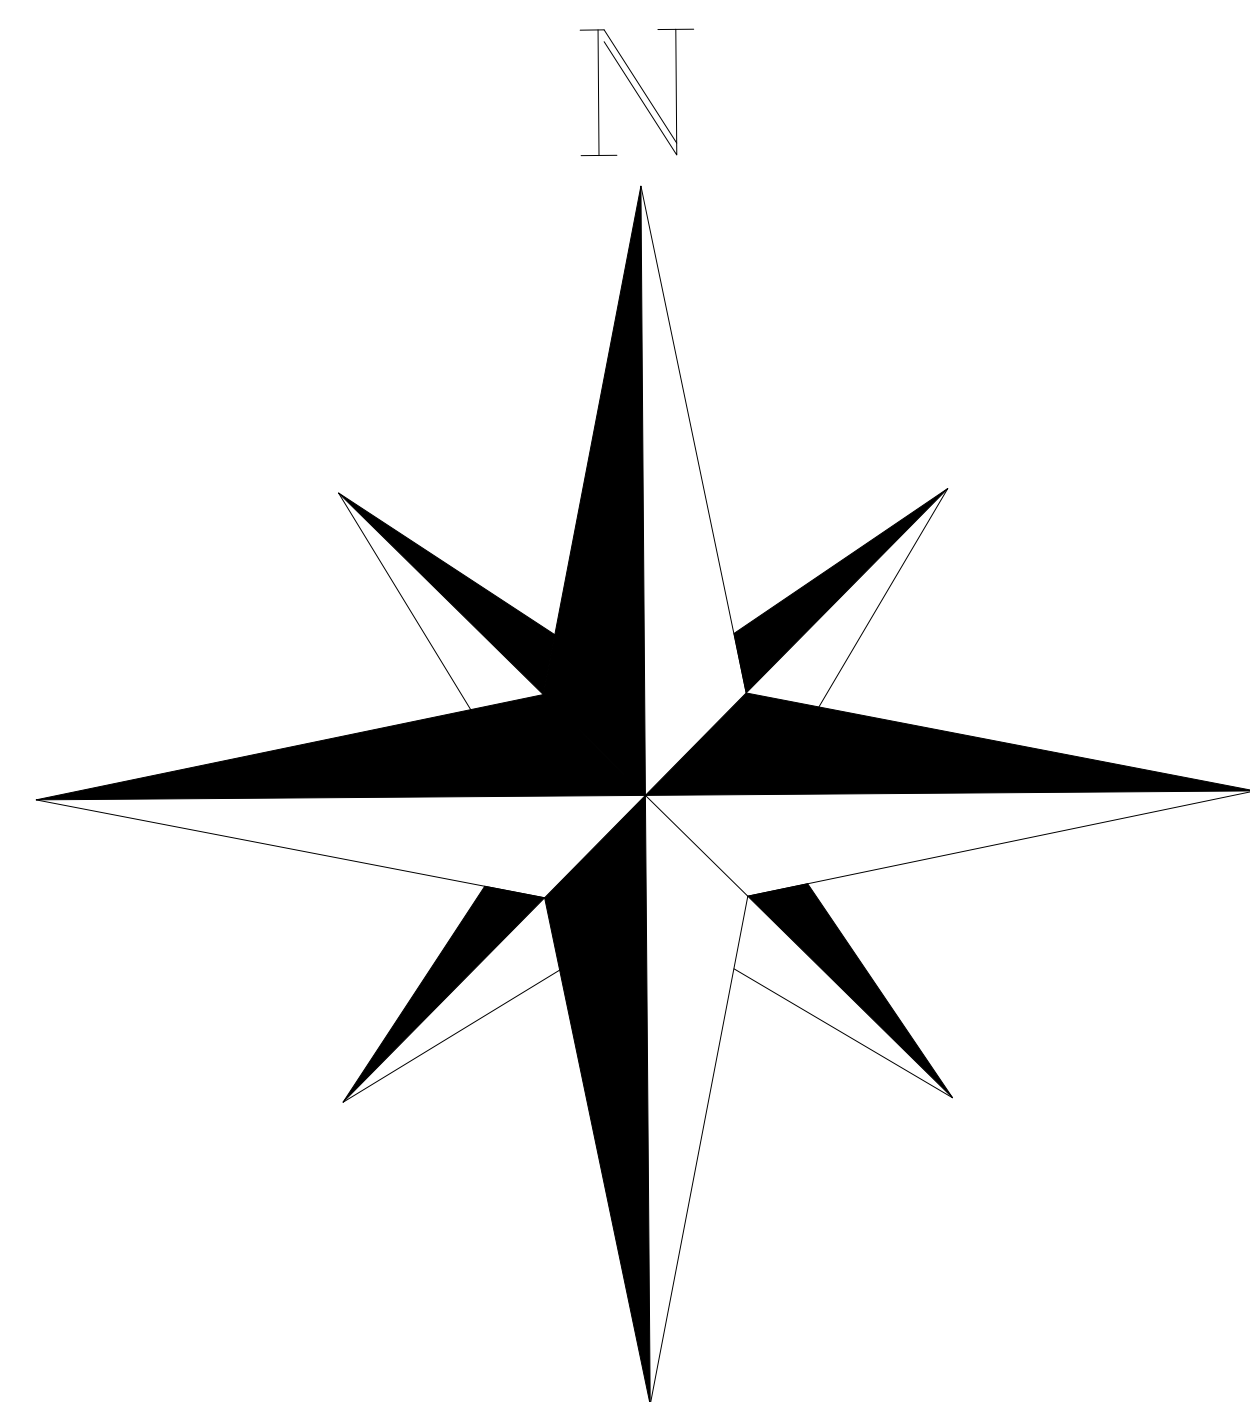

- Périmètre constructible
- Périmètre constructible pour les activités économiques
- Zones humides
- Sites archéologiques (degré 2 de protection)
- Zone d'Aménagement Différé (ZAD)

DÉPARTEMENT DU MORBIHAN
COMMUNE DE LANGONNET

Carte communale

Projet arrêté en CM le 26 mai 2014
Approuvée en CM le 18 juin 2015

DOCUMENTS GRAPHIQUES

Plan Nord

1/5000



AGENCE DE ST-JACQUES DE LA LANDE
SIEGE SOCIAL
123 rue du Temple de Biosse
35130 SAINT-JACQUES DE LA LANDE
Tél. 02 99 30 12 12
Fax 02 99 30 40 22

